


bouwnummer: 2.1.05 (als getekend)
 bouwnummer: 2.1.02 (spiegelbeeld)

project
Geins, Amsterdam

omschrijving
**Type Dryopteris - D
 1e verdieping
 Blok 2**

Revit bestandsnaam : 9379-BWK-B-R23

getekend DBr	schaal 1:50
status definitief	datum 03-11-2023
project nr 9379	wijz.
tekening nr V-208	A

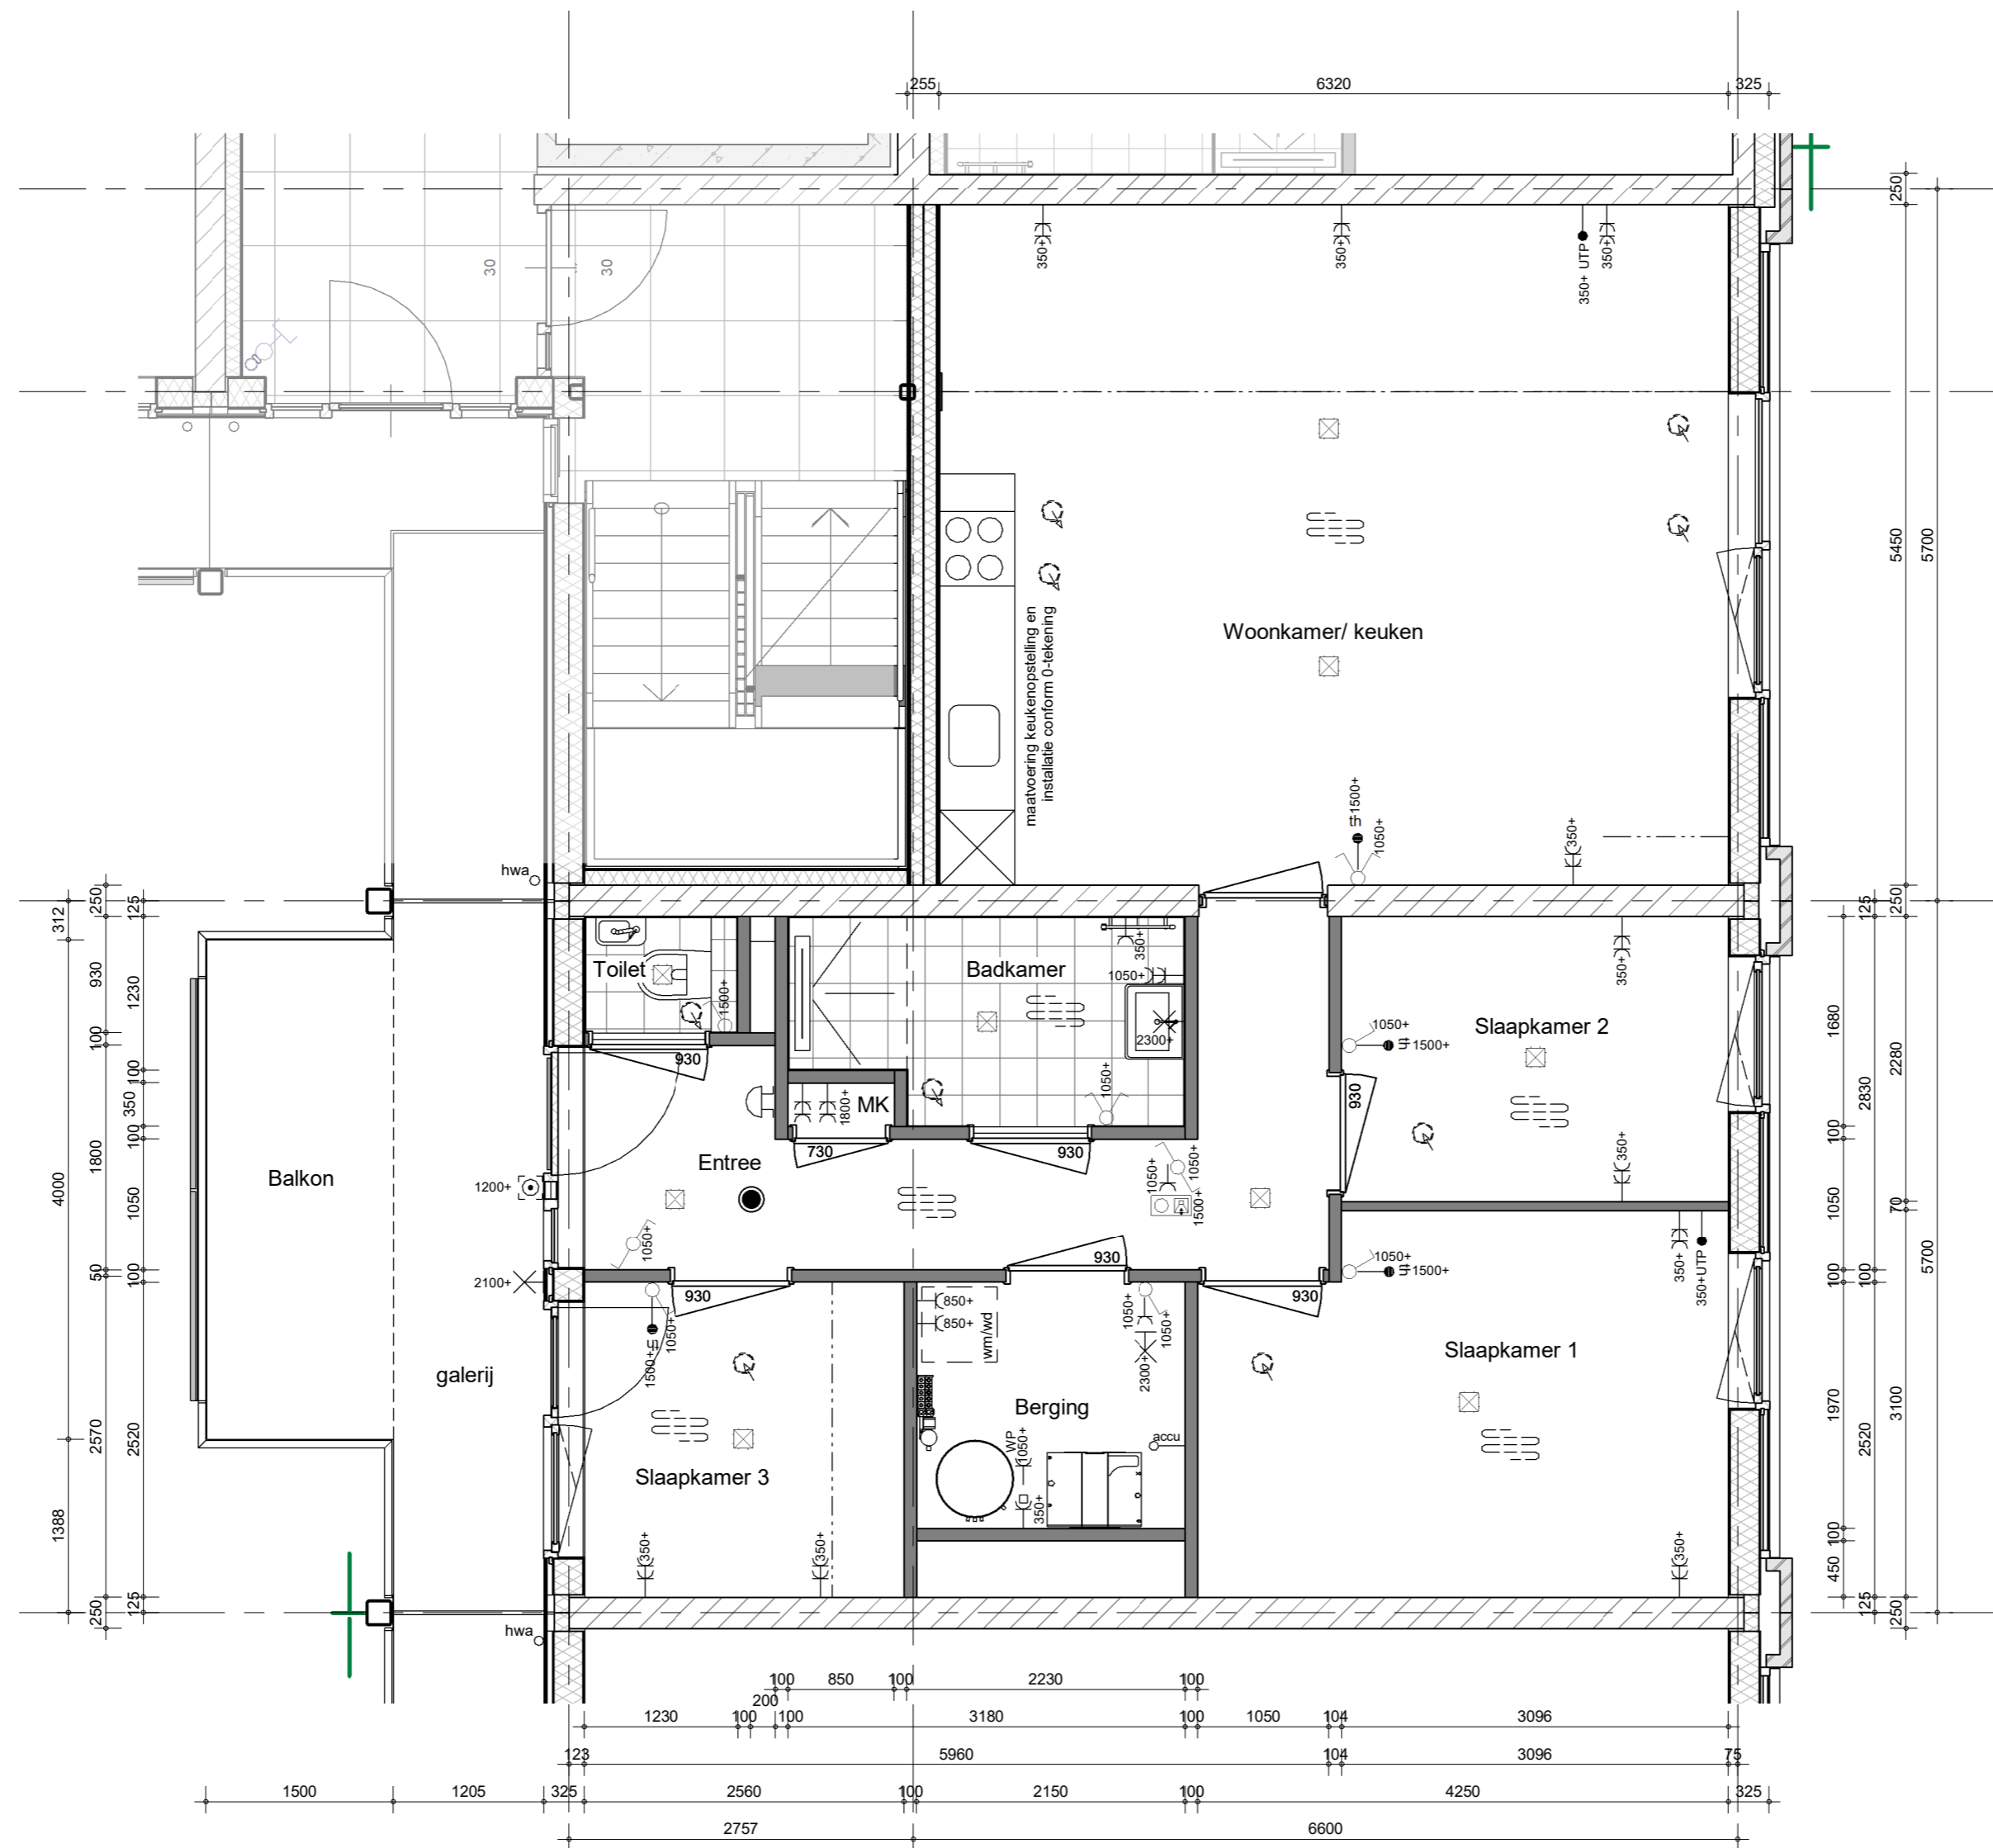

bouwnummer: 2.3.06 (als getekend)


 project
Geins, Amsterdam
 omschrijving
**Type Dryopteris - Ds
 3e verdieping
 Blok 2**

getekend
 DBr
 status
 definitief
 project nr
9379
 tekening nr
V-209

schaal
 1:50
 datum
 03-11-2023
 wijz.
A