
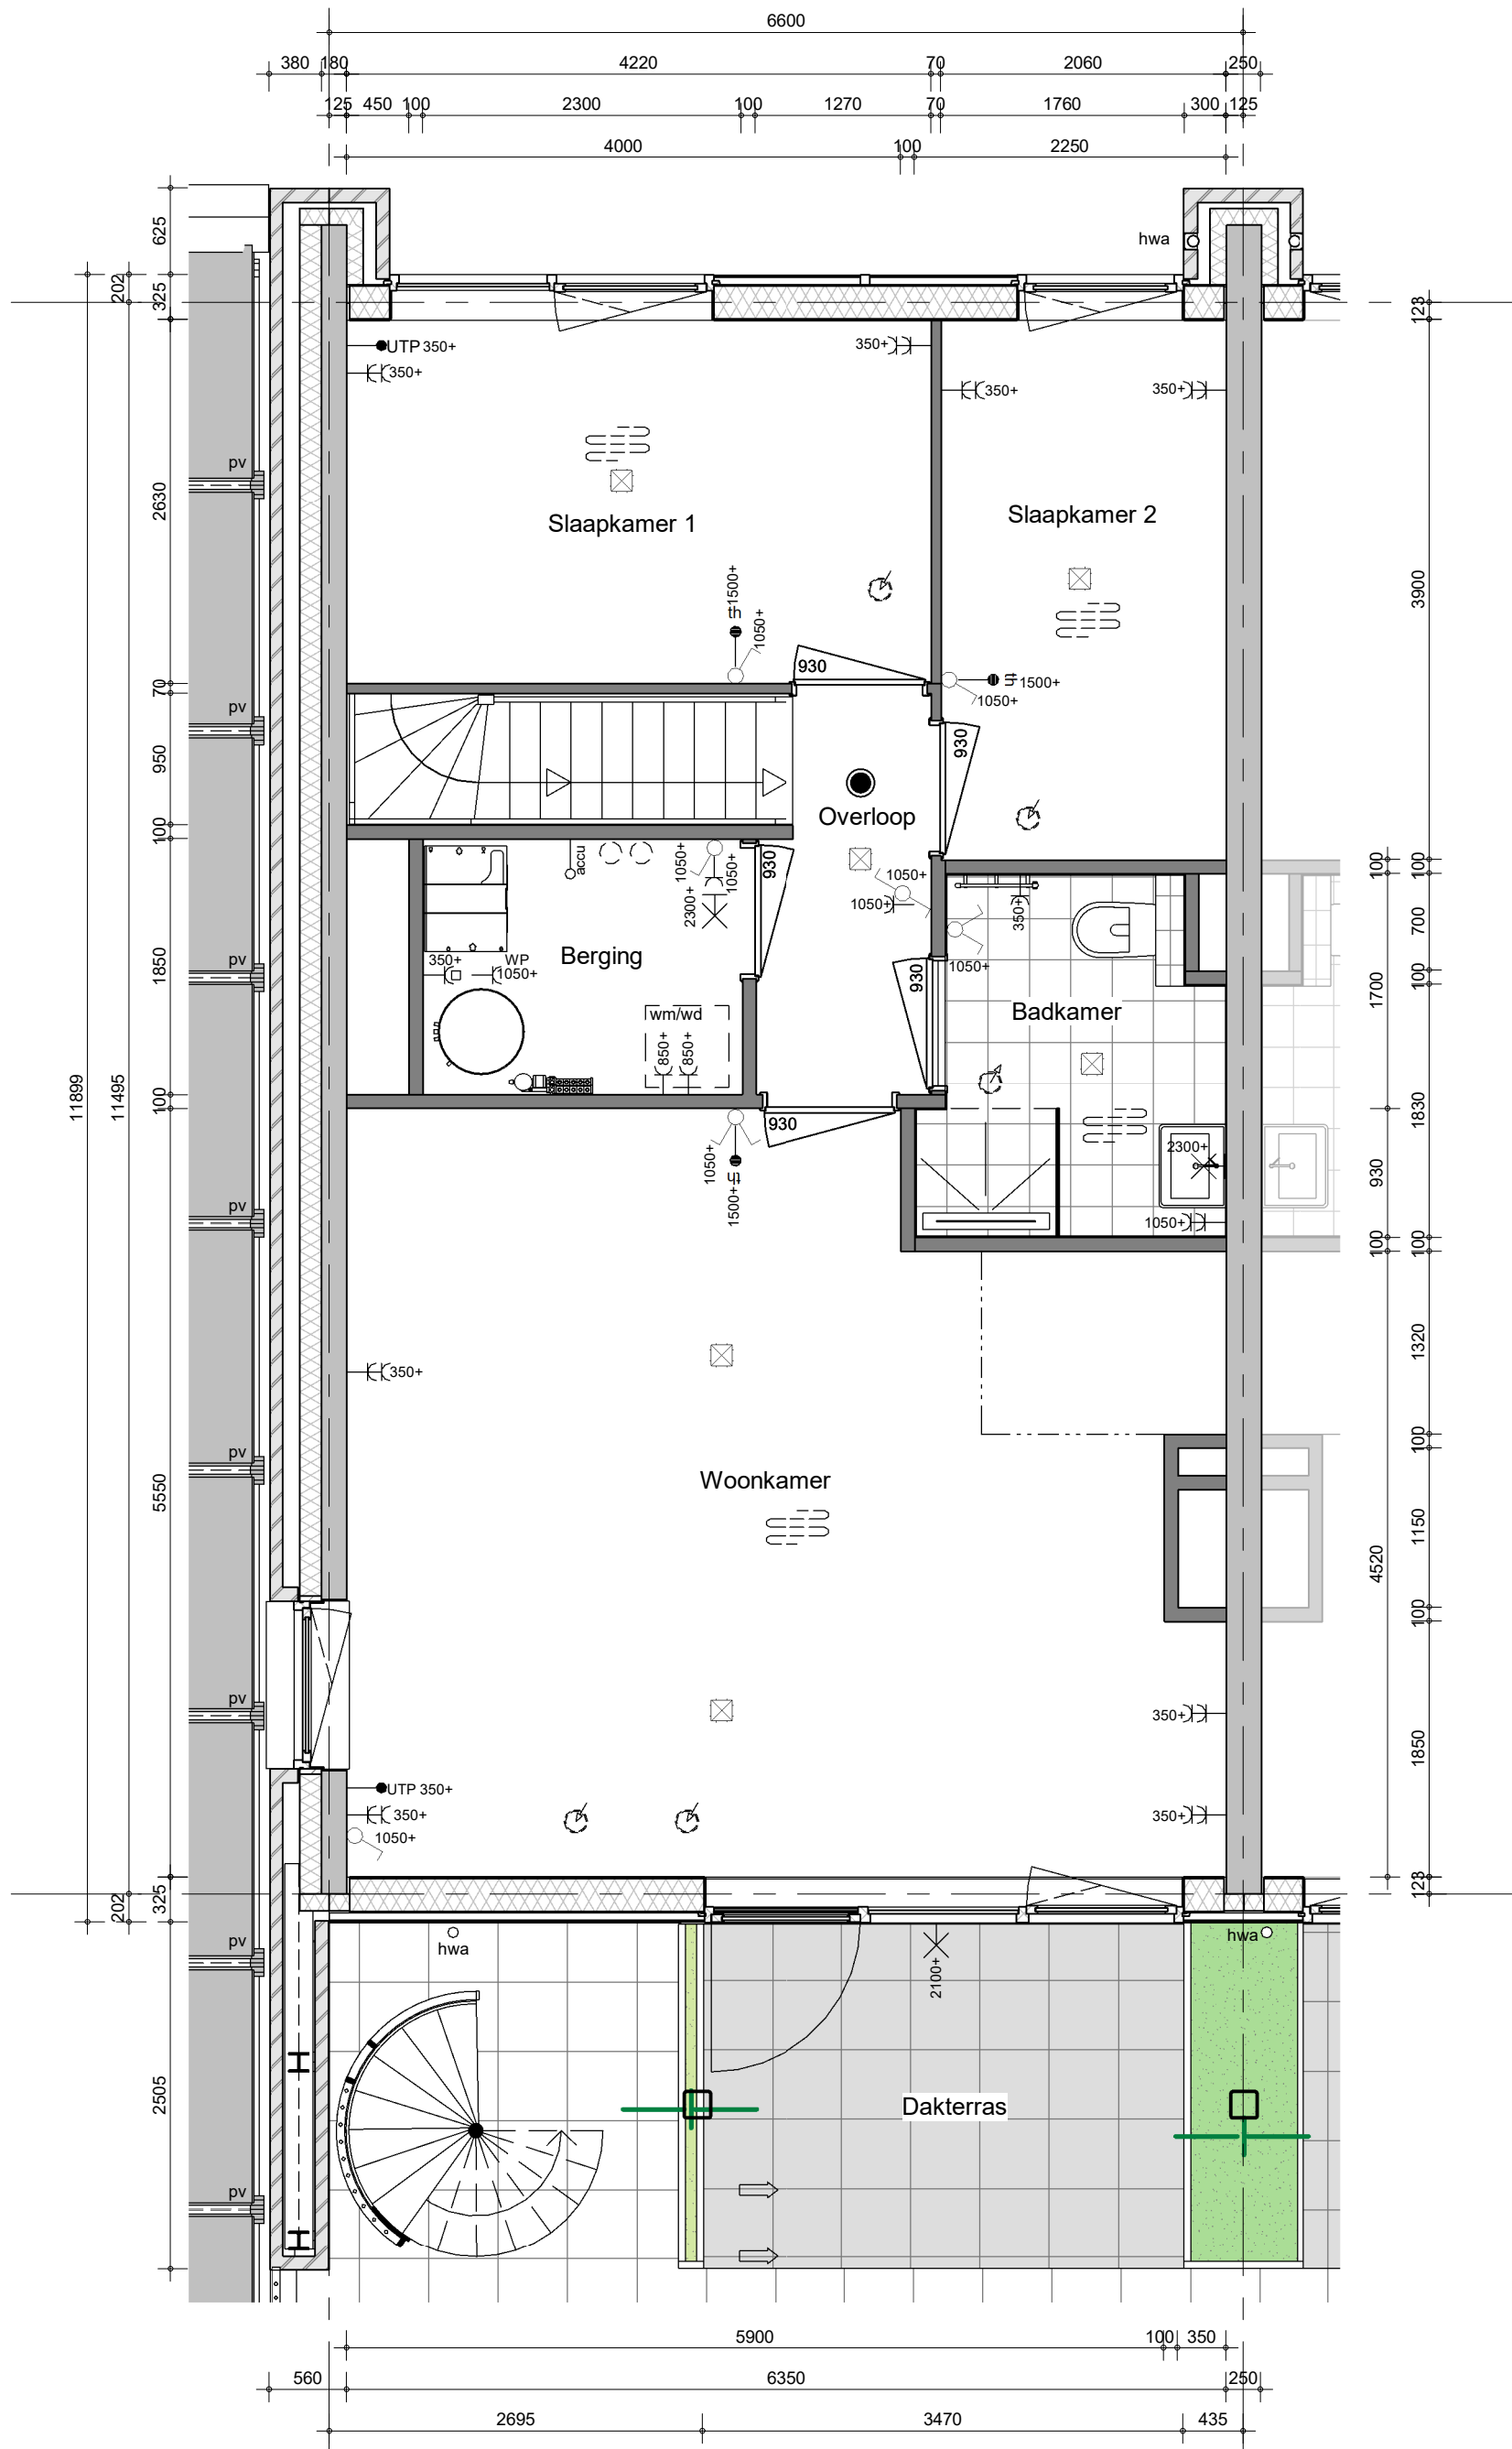


bouwnummer: 1.0.03, 1.0.09, 2.0.03, 2.0.11, 2.0.13, 2.0.15 en 2.0.16 (als getekend)
 bouwnummer: 1.0.02, 1.0.04, 2.0.02, 2.0.04, 2.0.12, 2.0.14 en 2.0.17 (spiegelbeeld)

	project	getekend	schaal
	Geins, Amsterdam	DBr	1:50
omschrijving Type Aronia - A1 1e verdieping Blok 1 en 2	status	definitief	datum
	project nr	9379	03-11-2023
	tekening nr	V-201	wijz.




bouwnummer: 2.0.01 (als getekend)



project
Geins, Amsterdam
 omschrijving
**Type Aronia - A1 kop
 1e verdieping
 Blok 2**

getekend
DBr
 status
definitief
 project nr
9379
 tekening nr
V-201a

schaal
1:50
 datum
03-11-2023
 wijz.

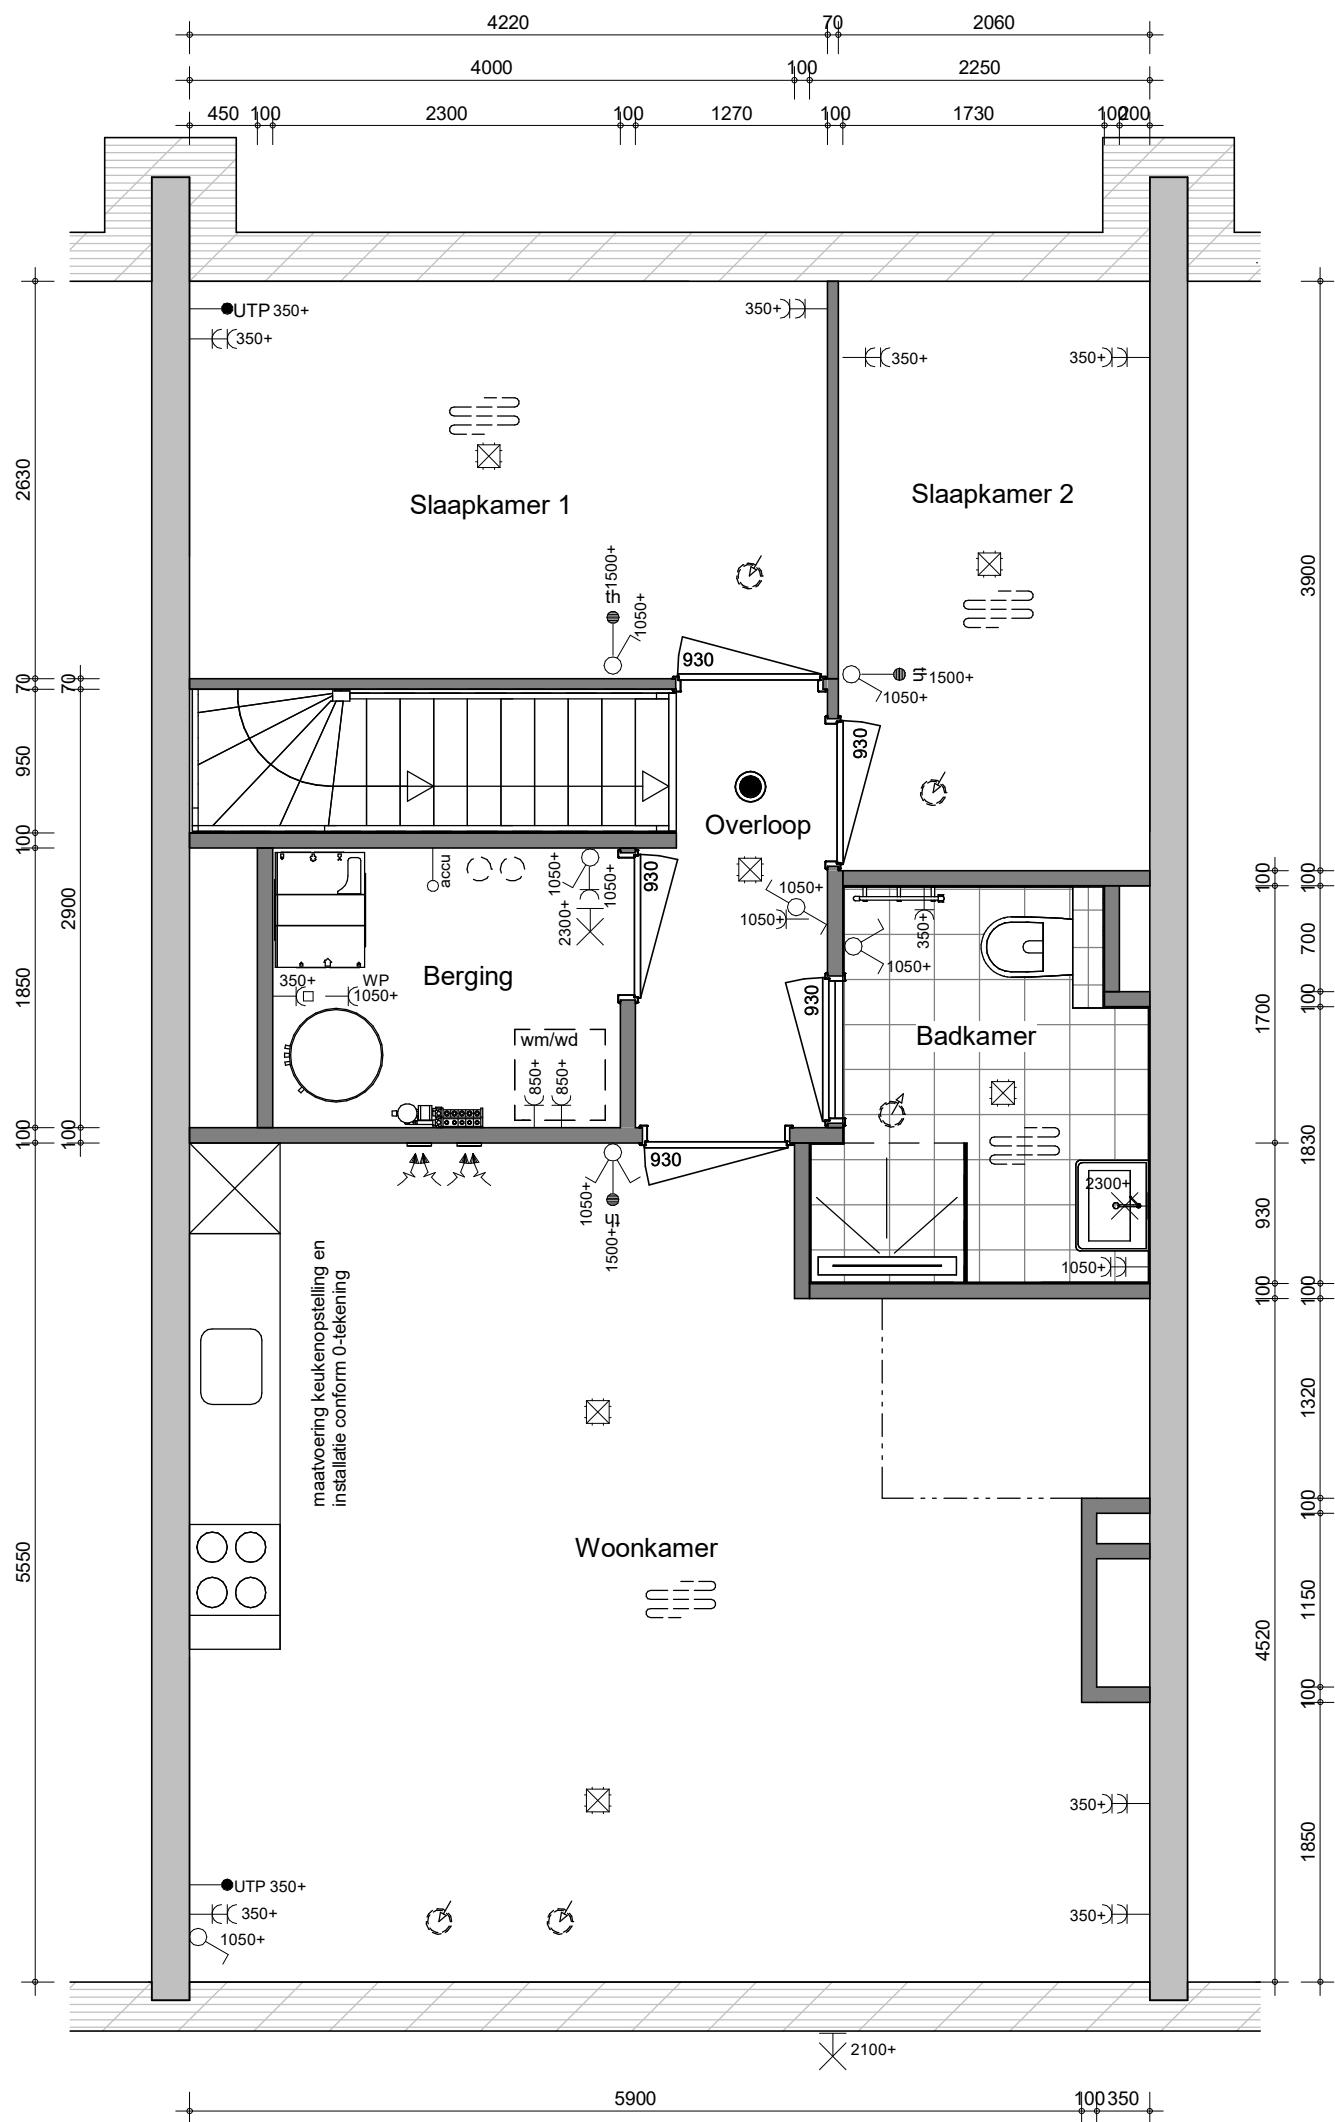


optie: keuken verplaatsen naar 1e verdieping



project
Geins, Amsterdam
 omschrijving
Type Aronia - A3
1e verdieping optie indeling
Blok 1 en 2

getekend
DBr
 status
definitief
 project nr
9379
 tekening nr
V-202
 schaal
1:50
 datum
20-09-2023
 wijz.

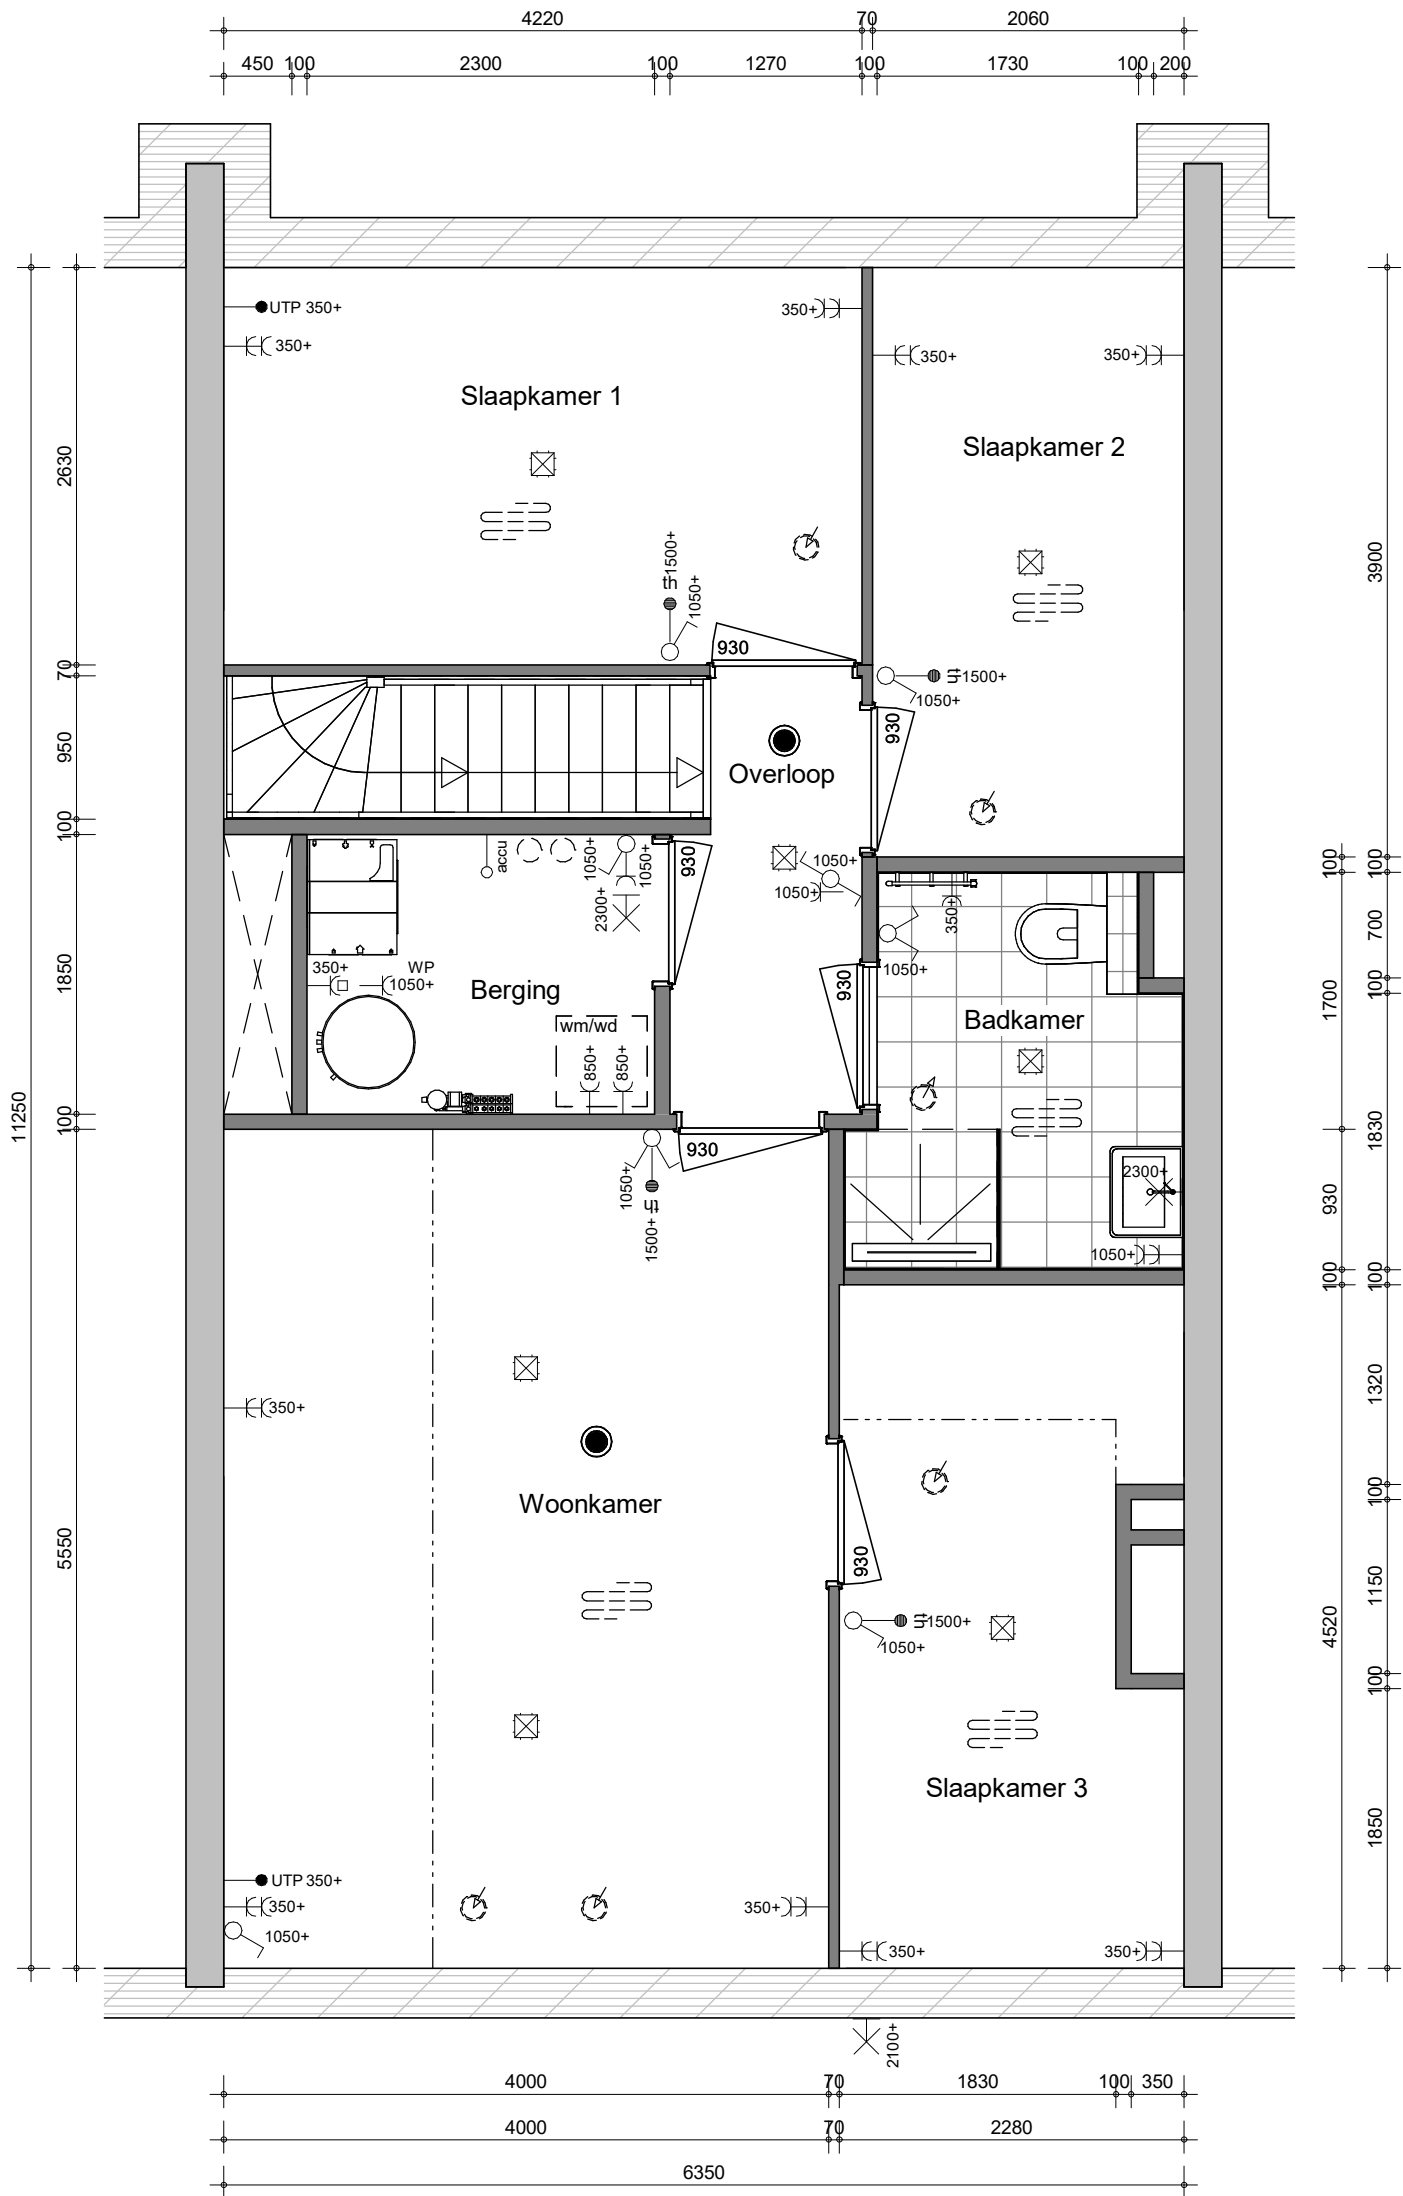

optie: extra slaapkamer



project
Geins, Amsterdam
 omschrijving
Type Aronia - A2
1e verdieping optie indeling
Blok 2

getekend
DBr
 status
definitief
 project nr
9379
 tekening nr
V-203

schaal
1:50
 datum
20-09-2023
 wijz.